


				Datum					Hoofdstroom		Bunker6		=
				Eng.	Wout Louter				Grondbunker				+
				Gez.	15. Sep. 2011								B1. 3
Wijziging	Datum	Naam	Norm									11 B1	

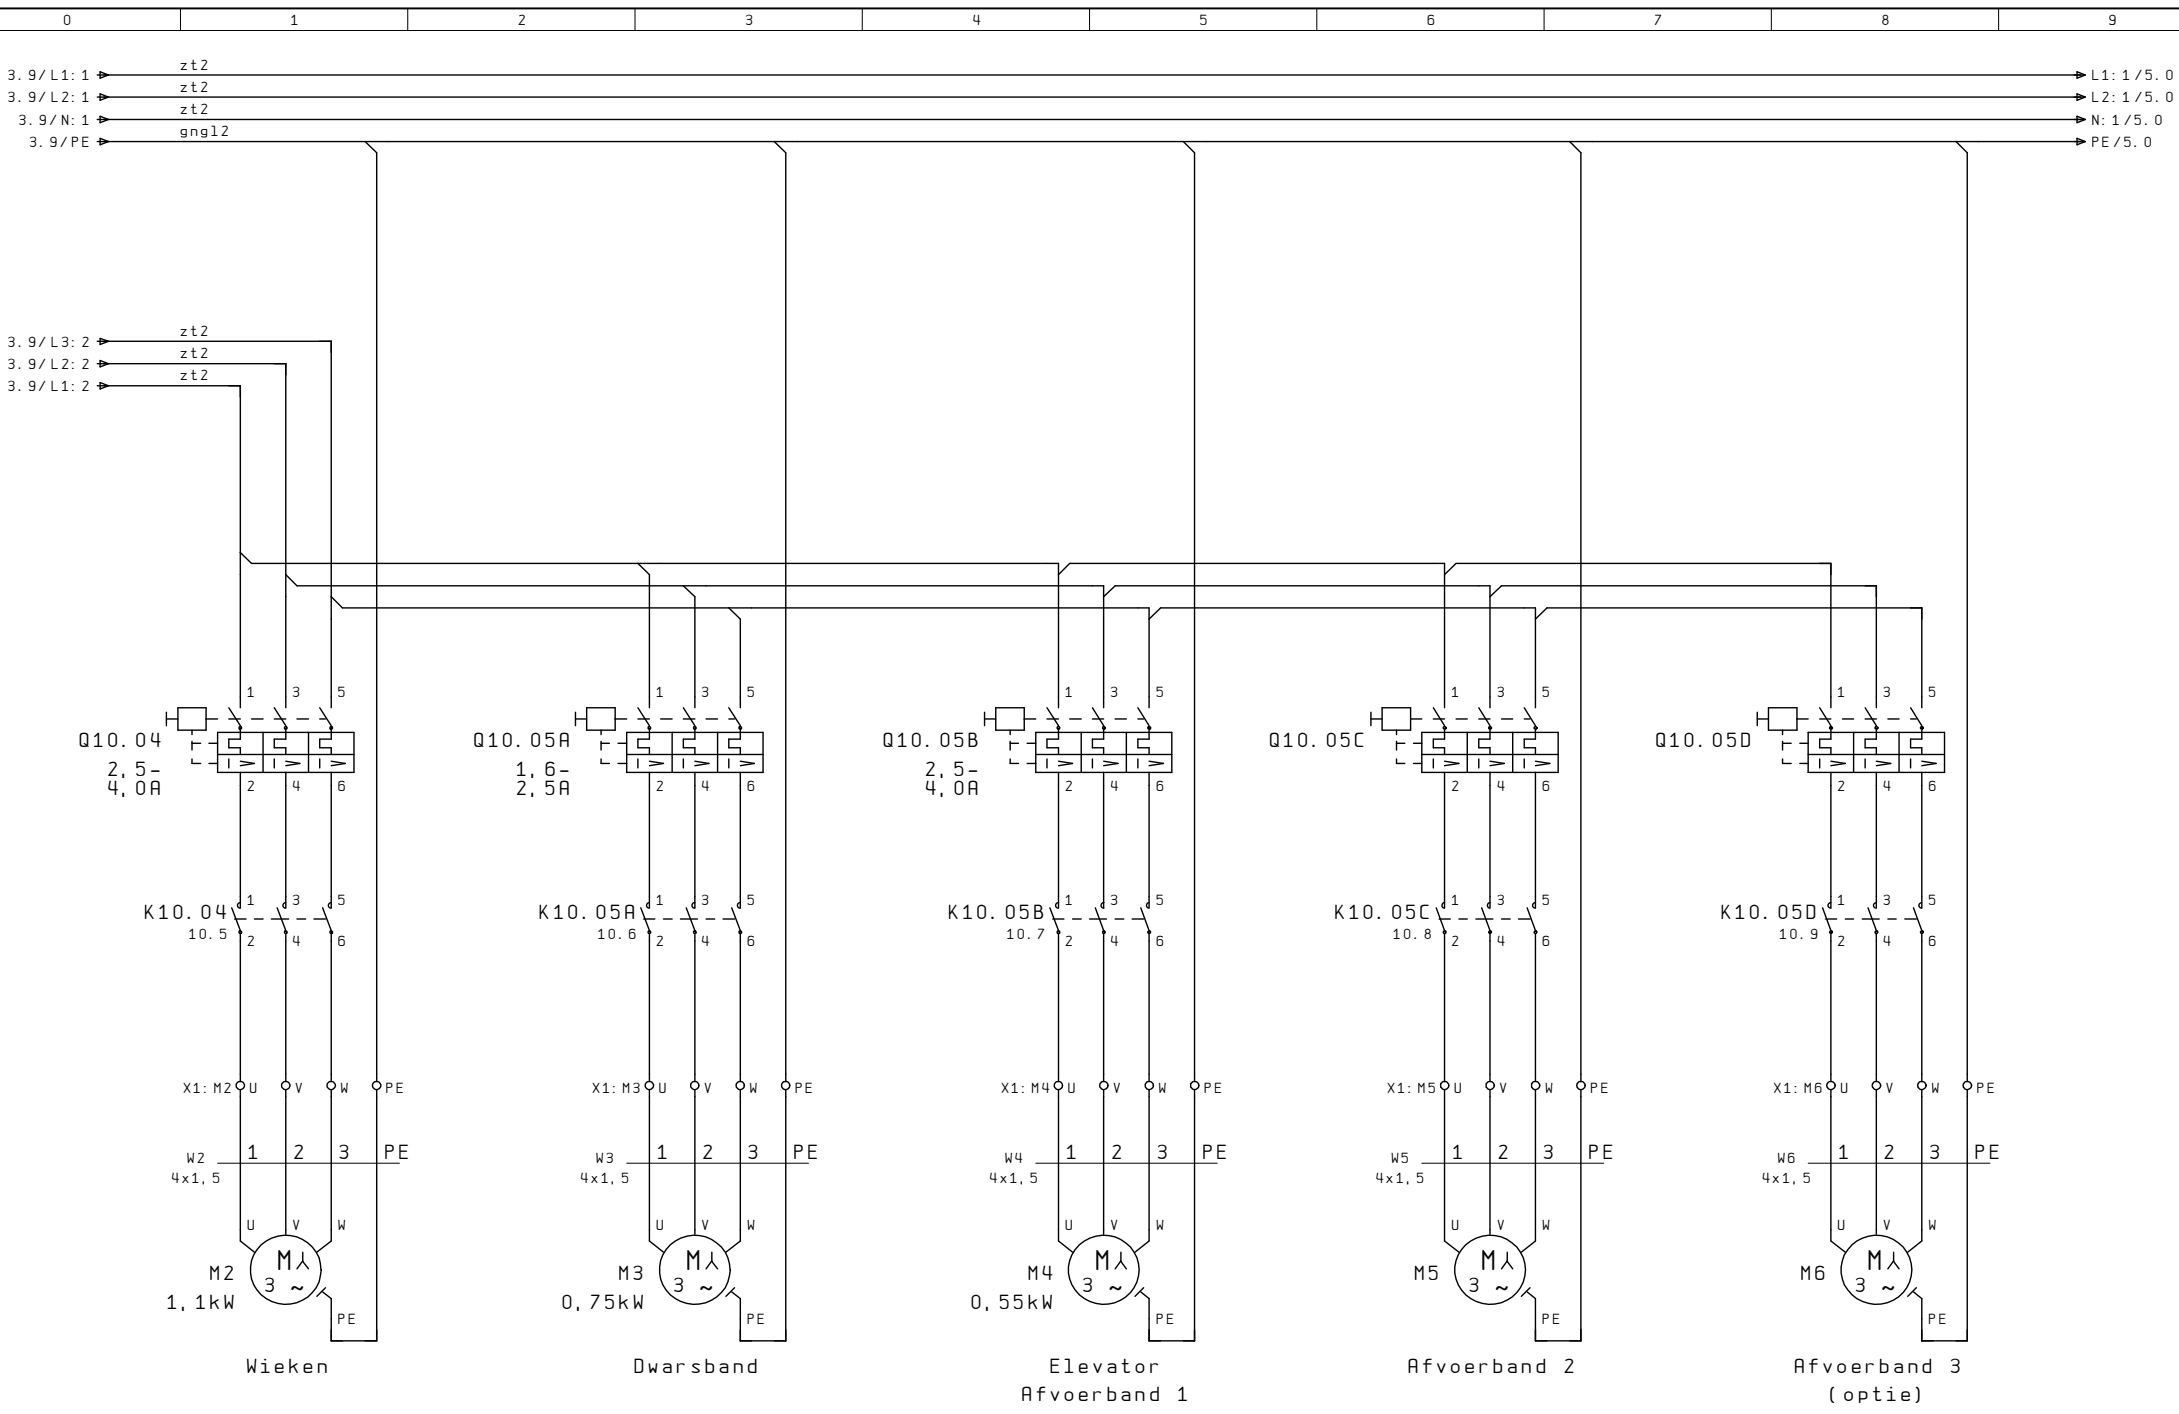




3			Datum	
			Eng.	Wout Louter
			Gez.	15. Sep. 2011
Wijziging	Datum	Naam	Norm	

Grondbunker




Hoofdstroom

Bunker6	=	
	+	
		B1. 4
		11 B1

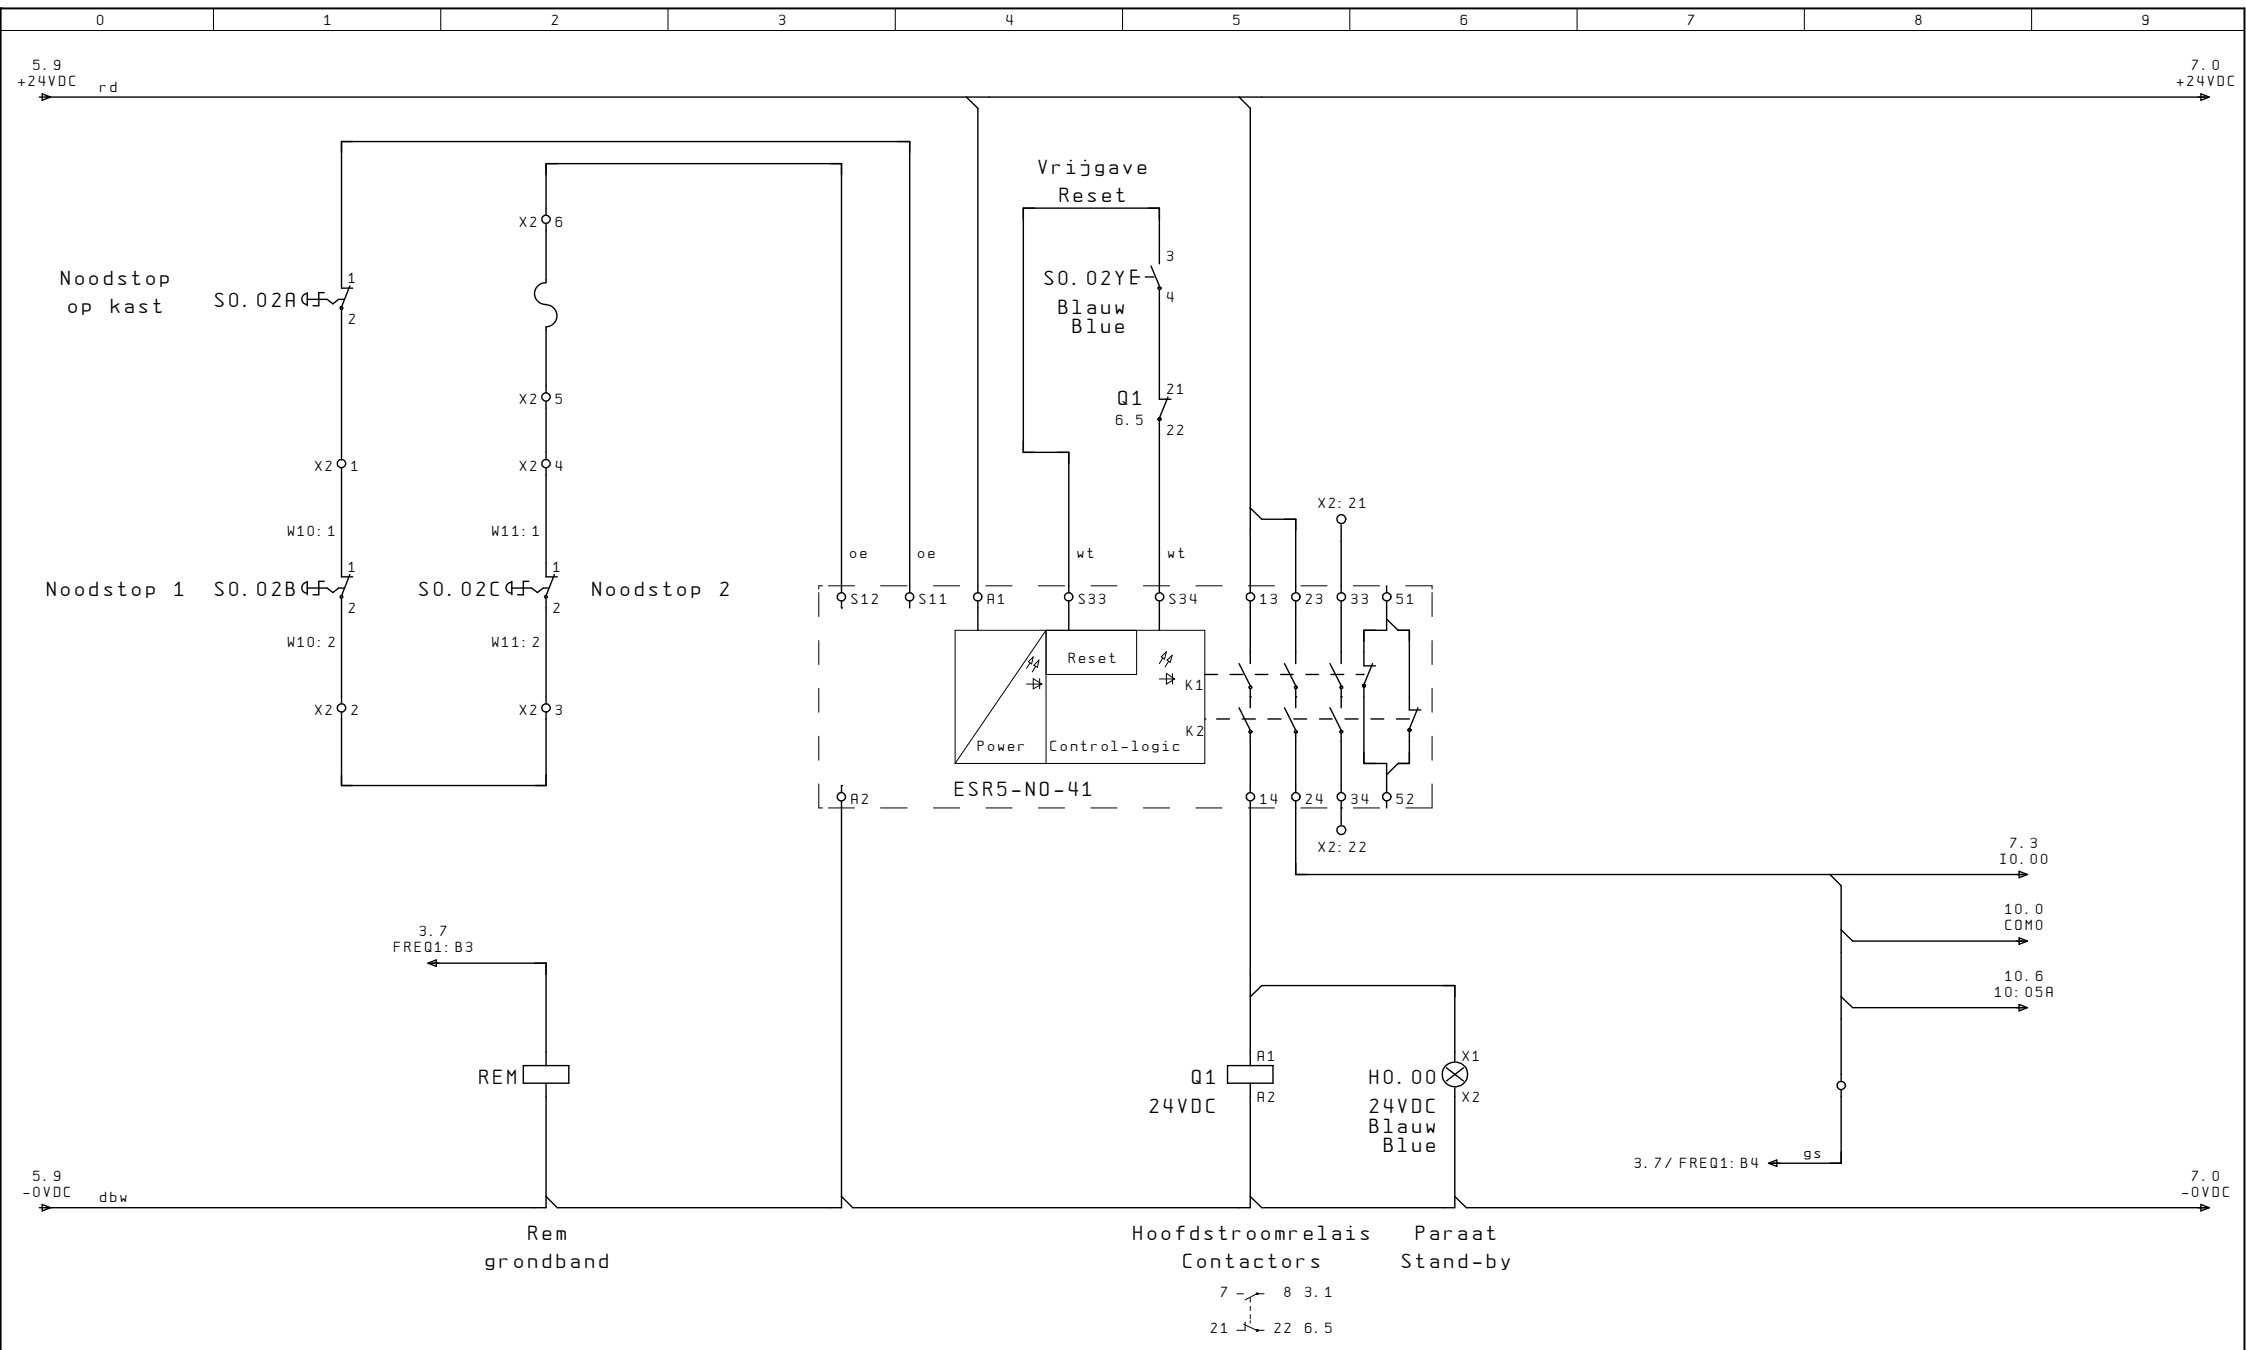

				Datum					
				Eng.	Wout Louter				
				Gez.	15. Sep. 2011				
				Grondbunker					
				 Partner in Growing				Stuurstroom	
								Bunker 6	
								=	
								+	
								B1. 6	
								11 B1	

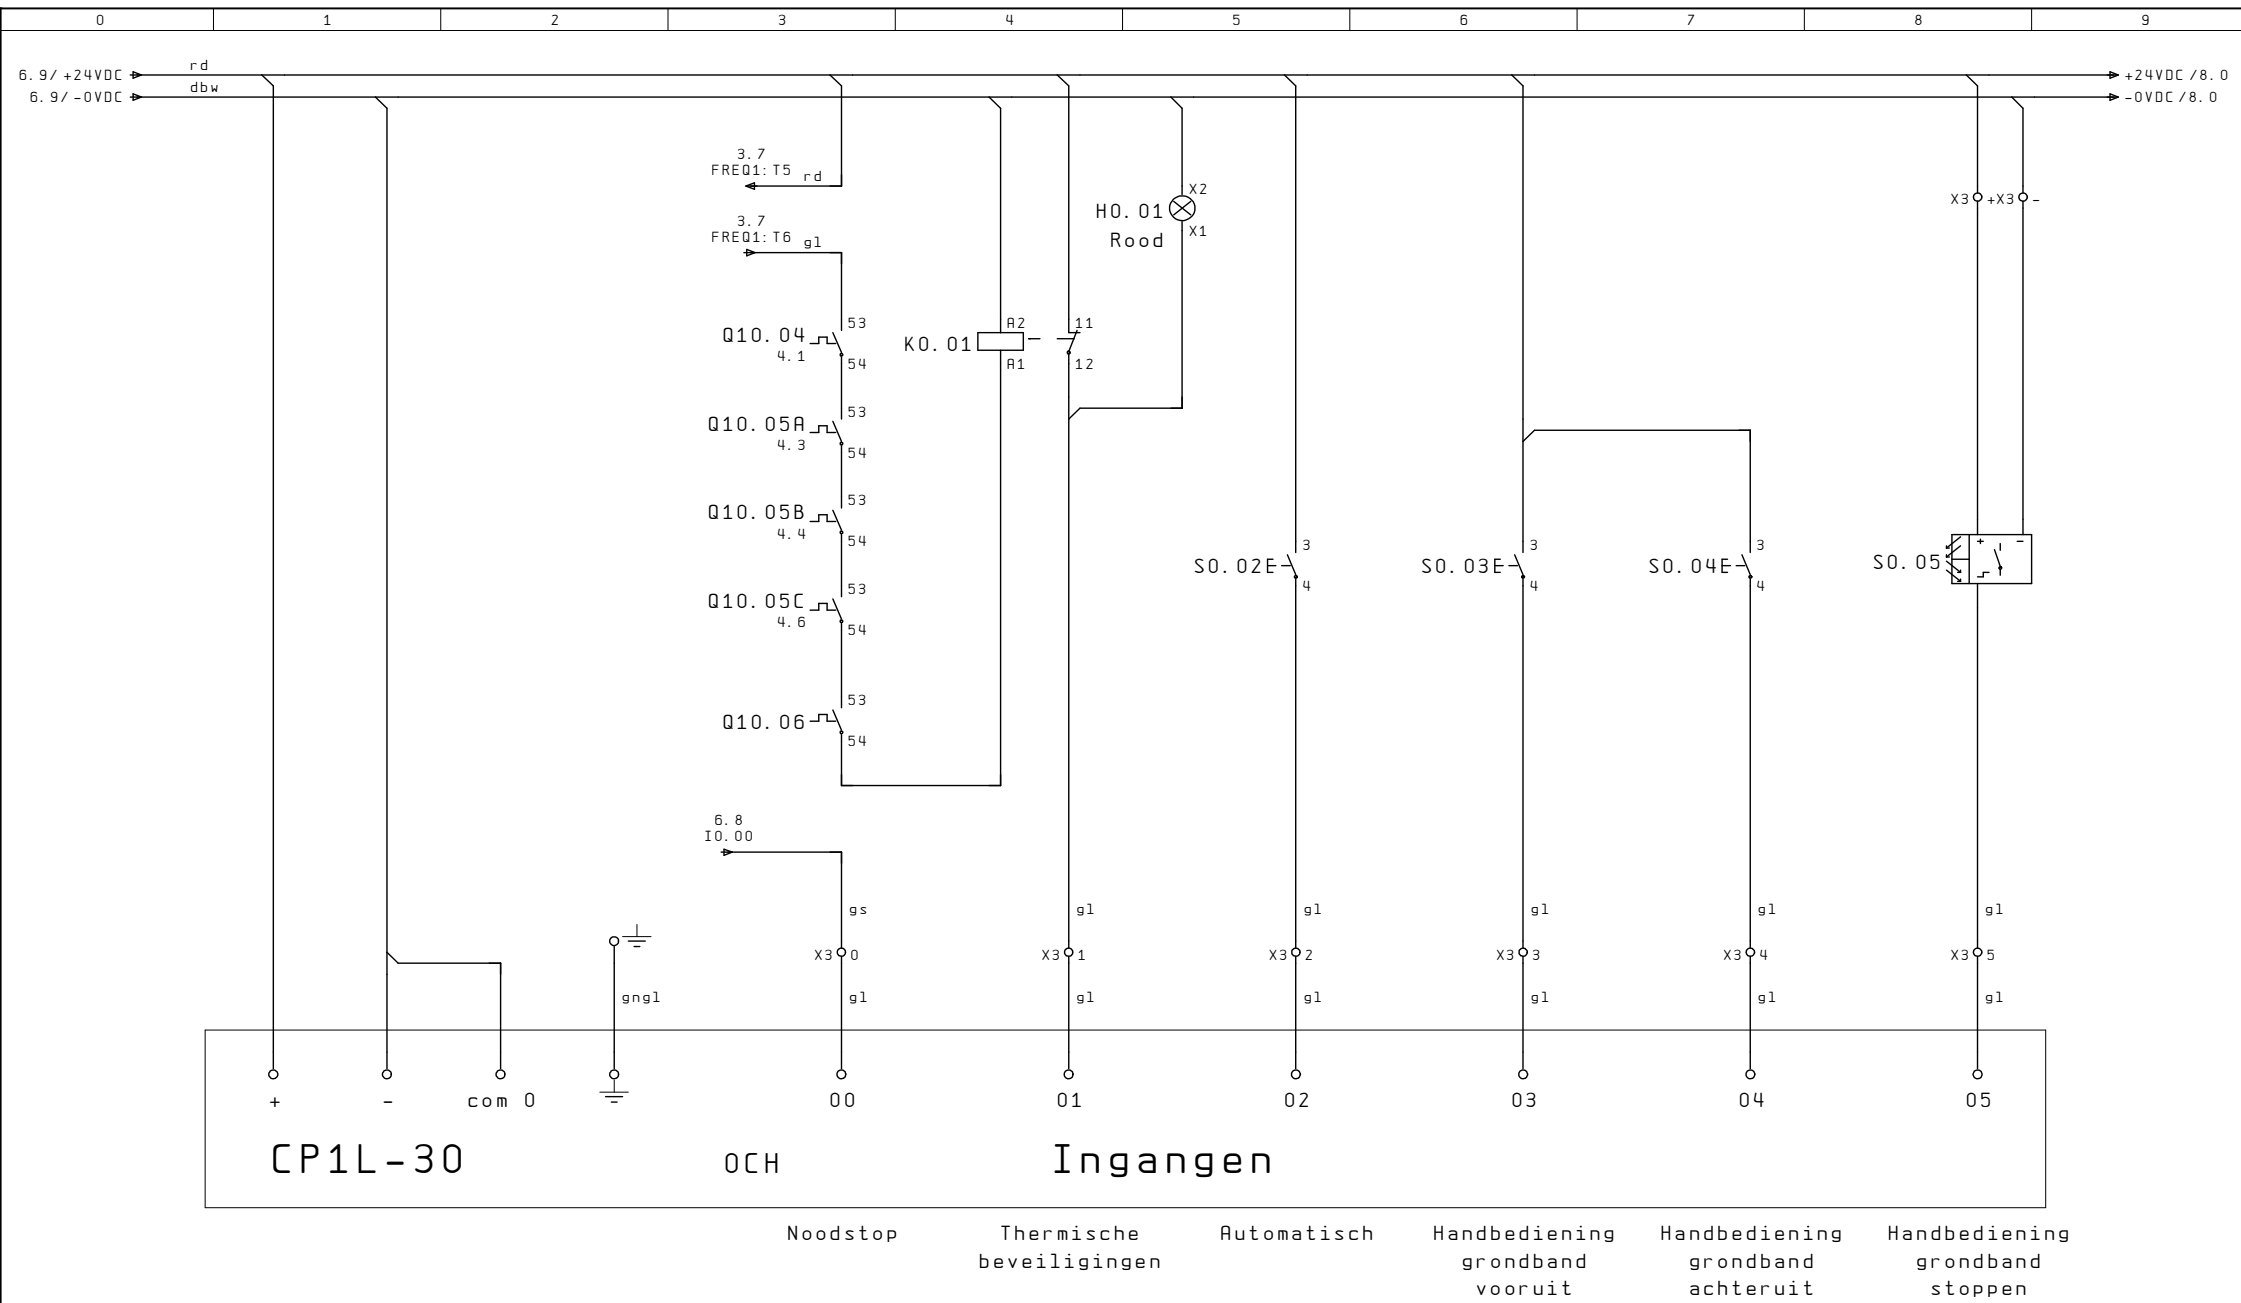


			Datum	
			Eng.	Wout Louter
			Gez.	15. Sep. 2011
Wijziging	Datum	Naam	Norm	

Grondbunker



Ingangen
OCH00 - 05

Bunker6	=	
	+	
		B1. 7
		11 B1.

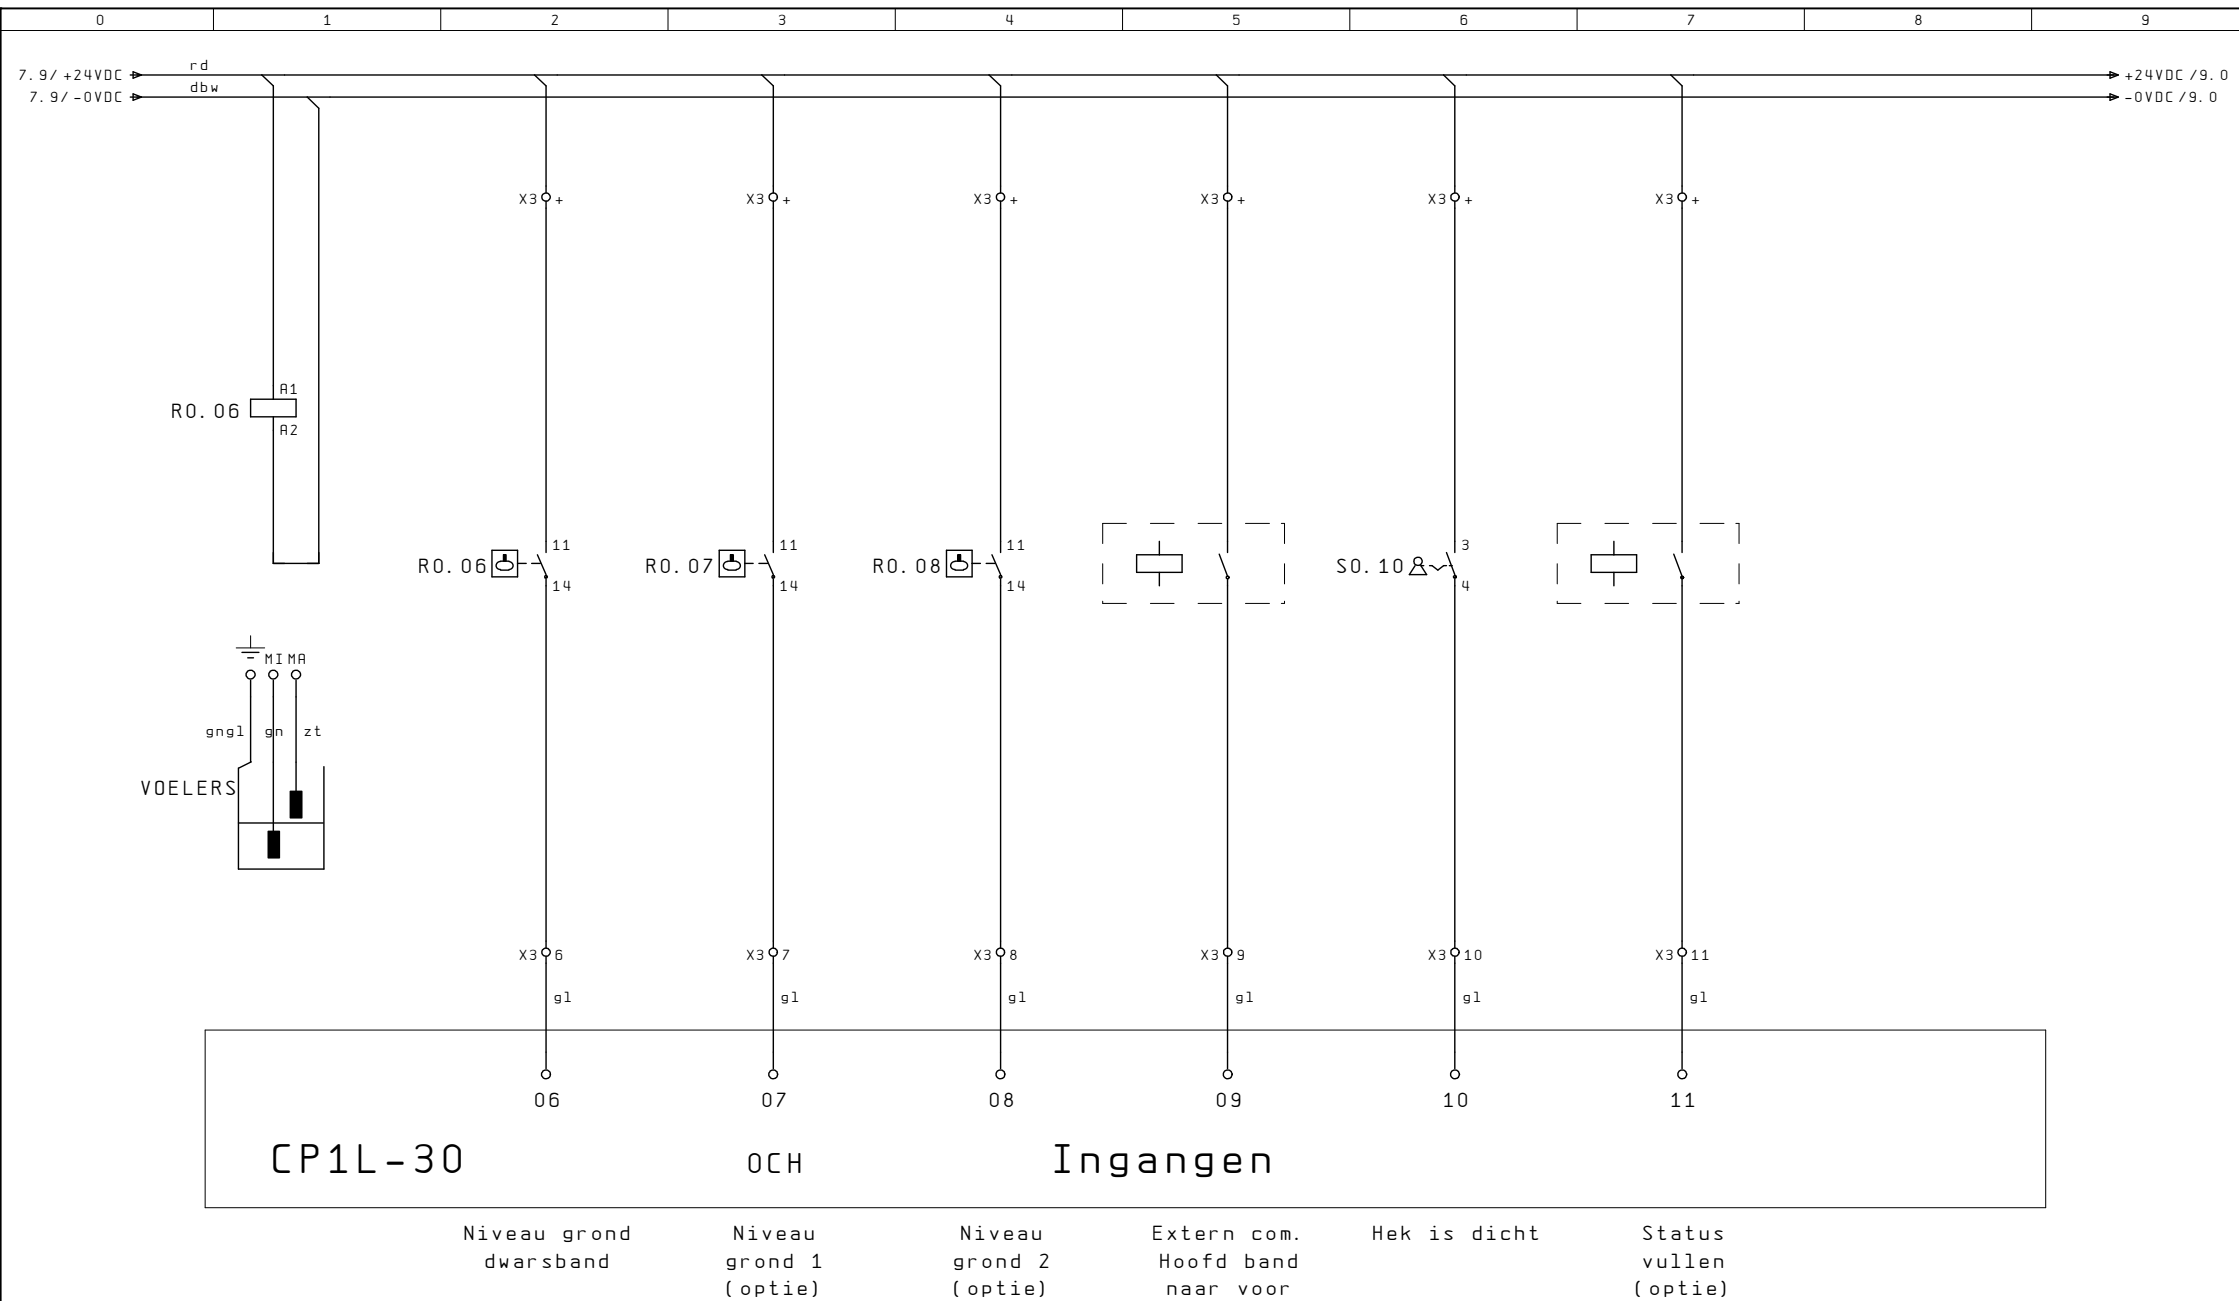

			Datum	
			Eng.	Wout Louter
			Gez.	15. Sep. 2011
Wijziging	Datum	Naam	Norm	



Grondbunker




Ingangen
OCH06 - 11

Bunker6

=	
+	
B1.	8
	11 B1.

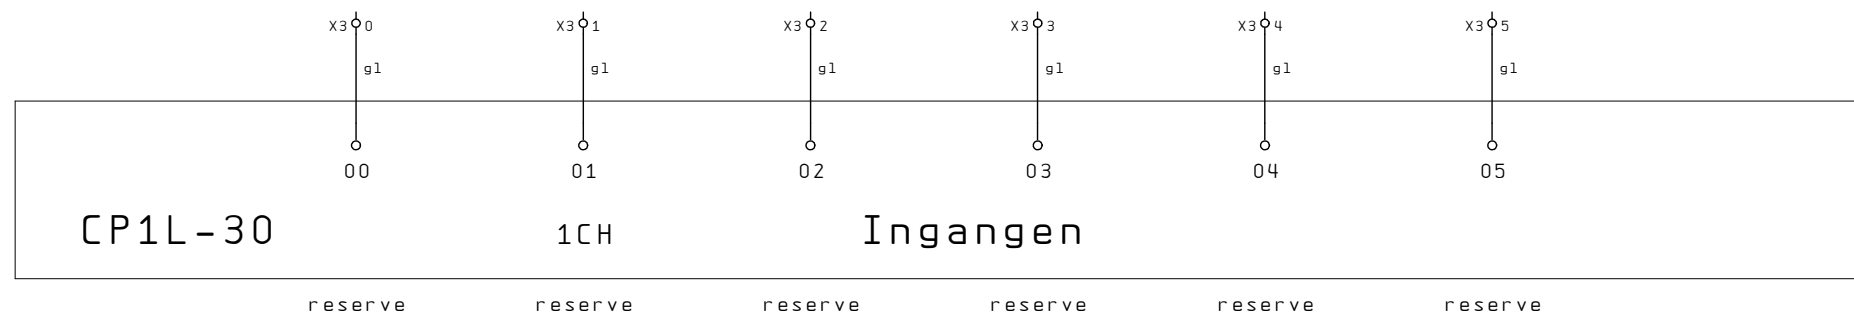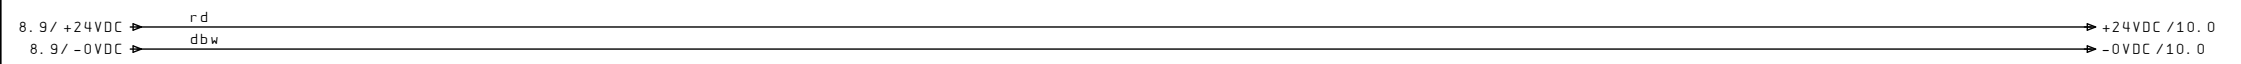

			Datum		Partner in Growing	Ingangen 1CH00 - 05	Bunker6	=	
			Eng.	Grondbunker				+	
			Gez.	15. Sep. 2011					B1. 9
Wijziging	Datum	Naam	Norm						11 B1.

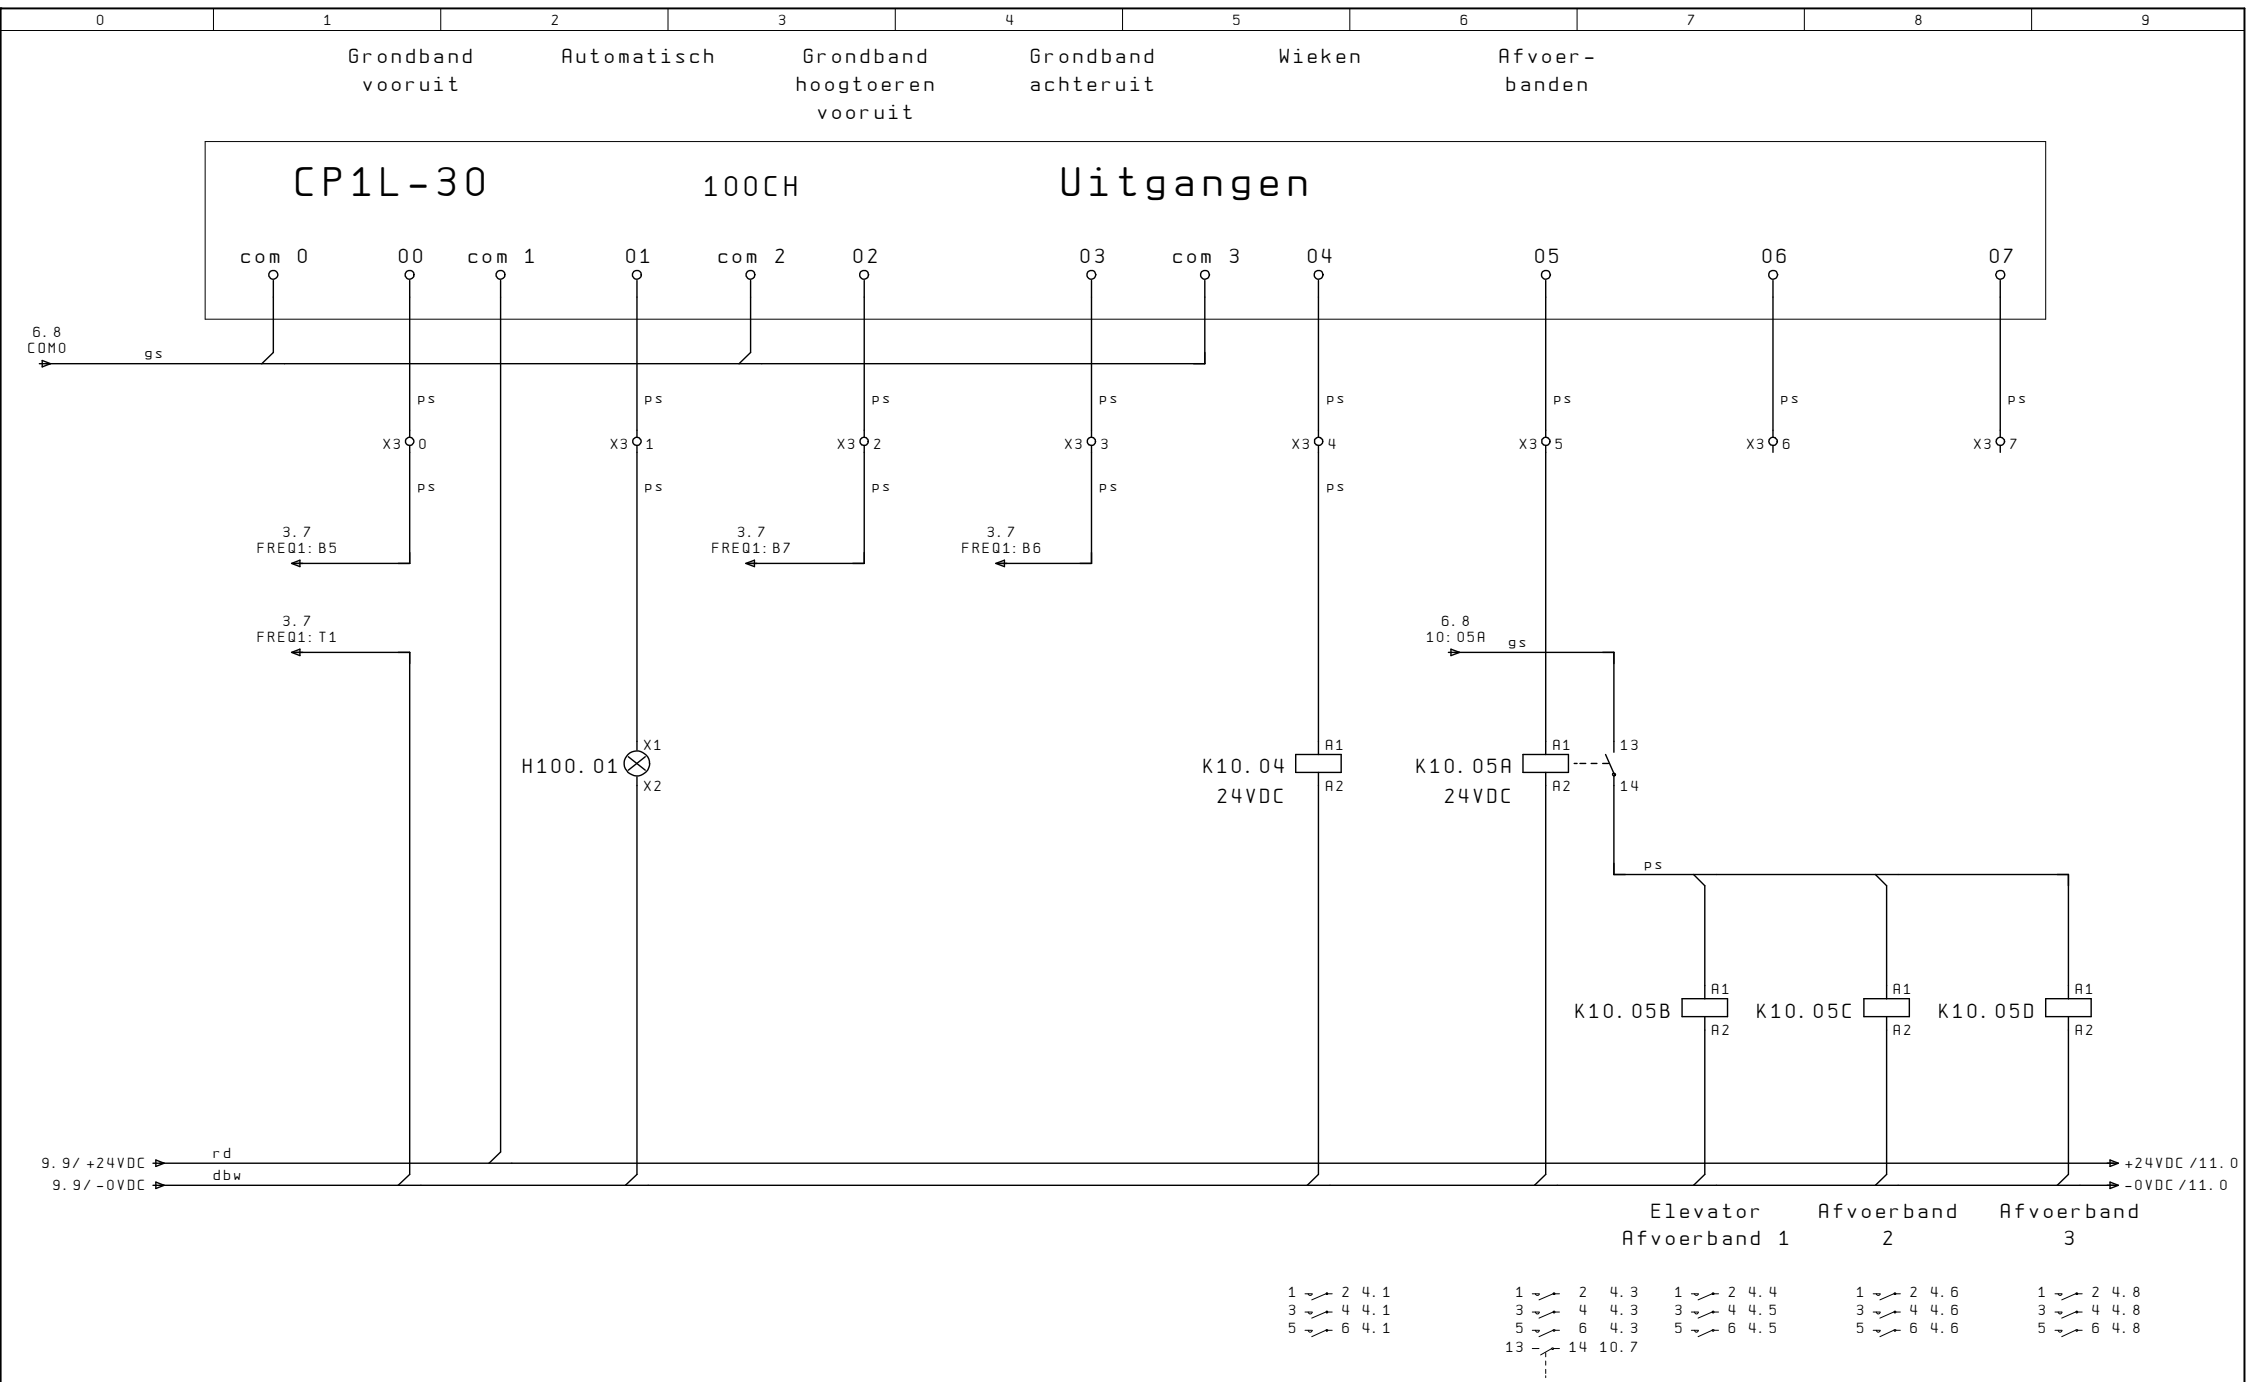

				Datum																
				Eng.	Wout Louter				Grondbunker				TAVO				Uitgangen			
				Gez.	15. Sep. 2011				Partner in Growing				10CH00 - 07				Bunker6			
Wijziging				Datum	Naam	Norm														

Trädgårdsteknik AB
Helsingborgsvägen Varalöv
262 96 ÄNGELHOLM
Tel: 0431-22290
Fax: 0431-22270
Mail: info@[tradgardsteknik.se](mailto:info@tradgardsteknik.se)
Webb: www.tradgardsteknik.se